2. OBERGESCHOSS
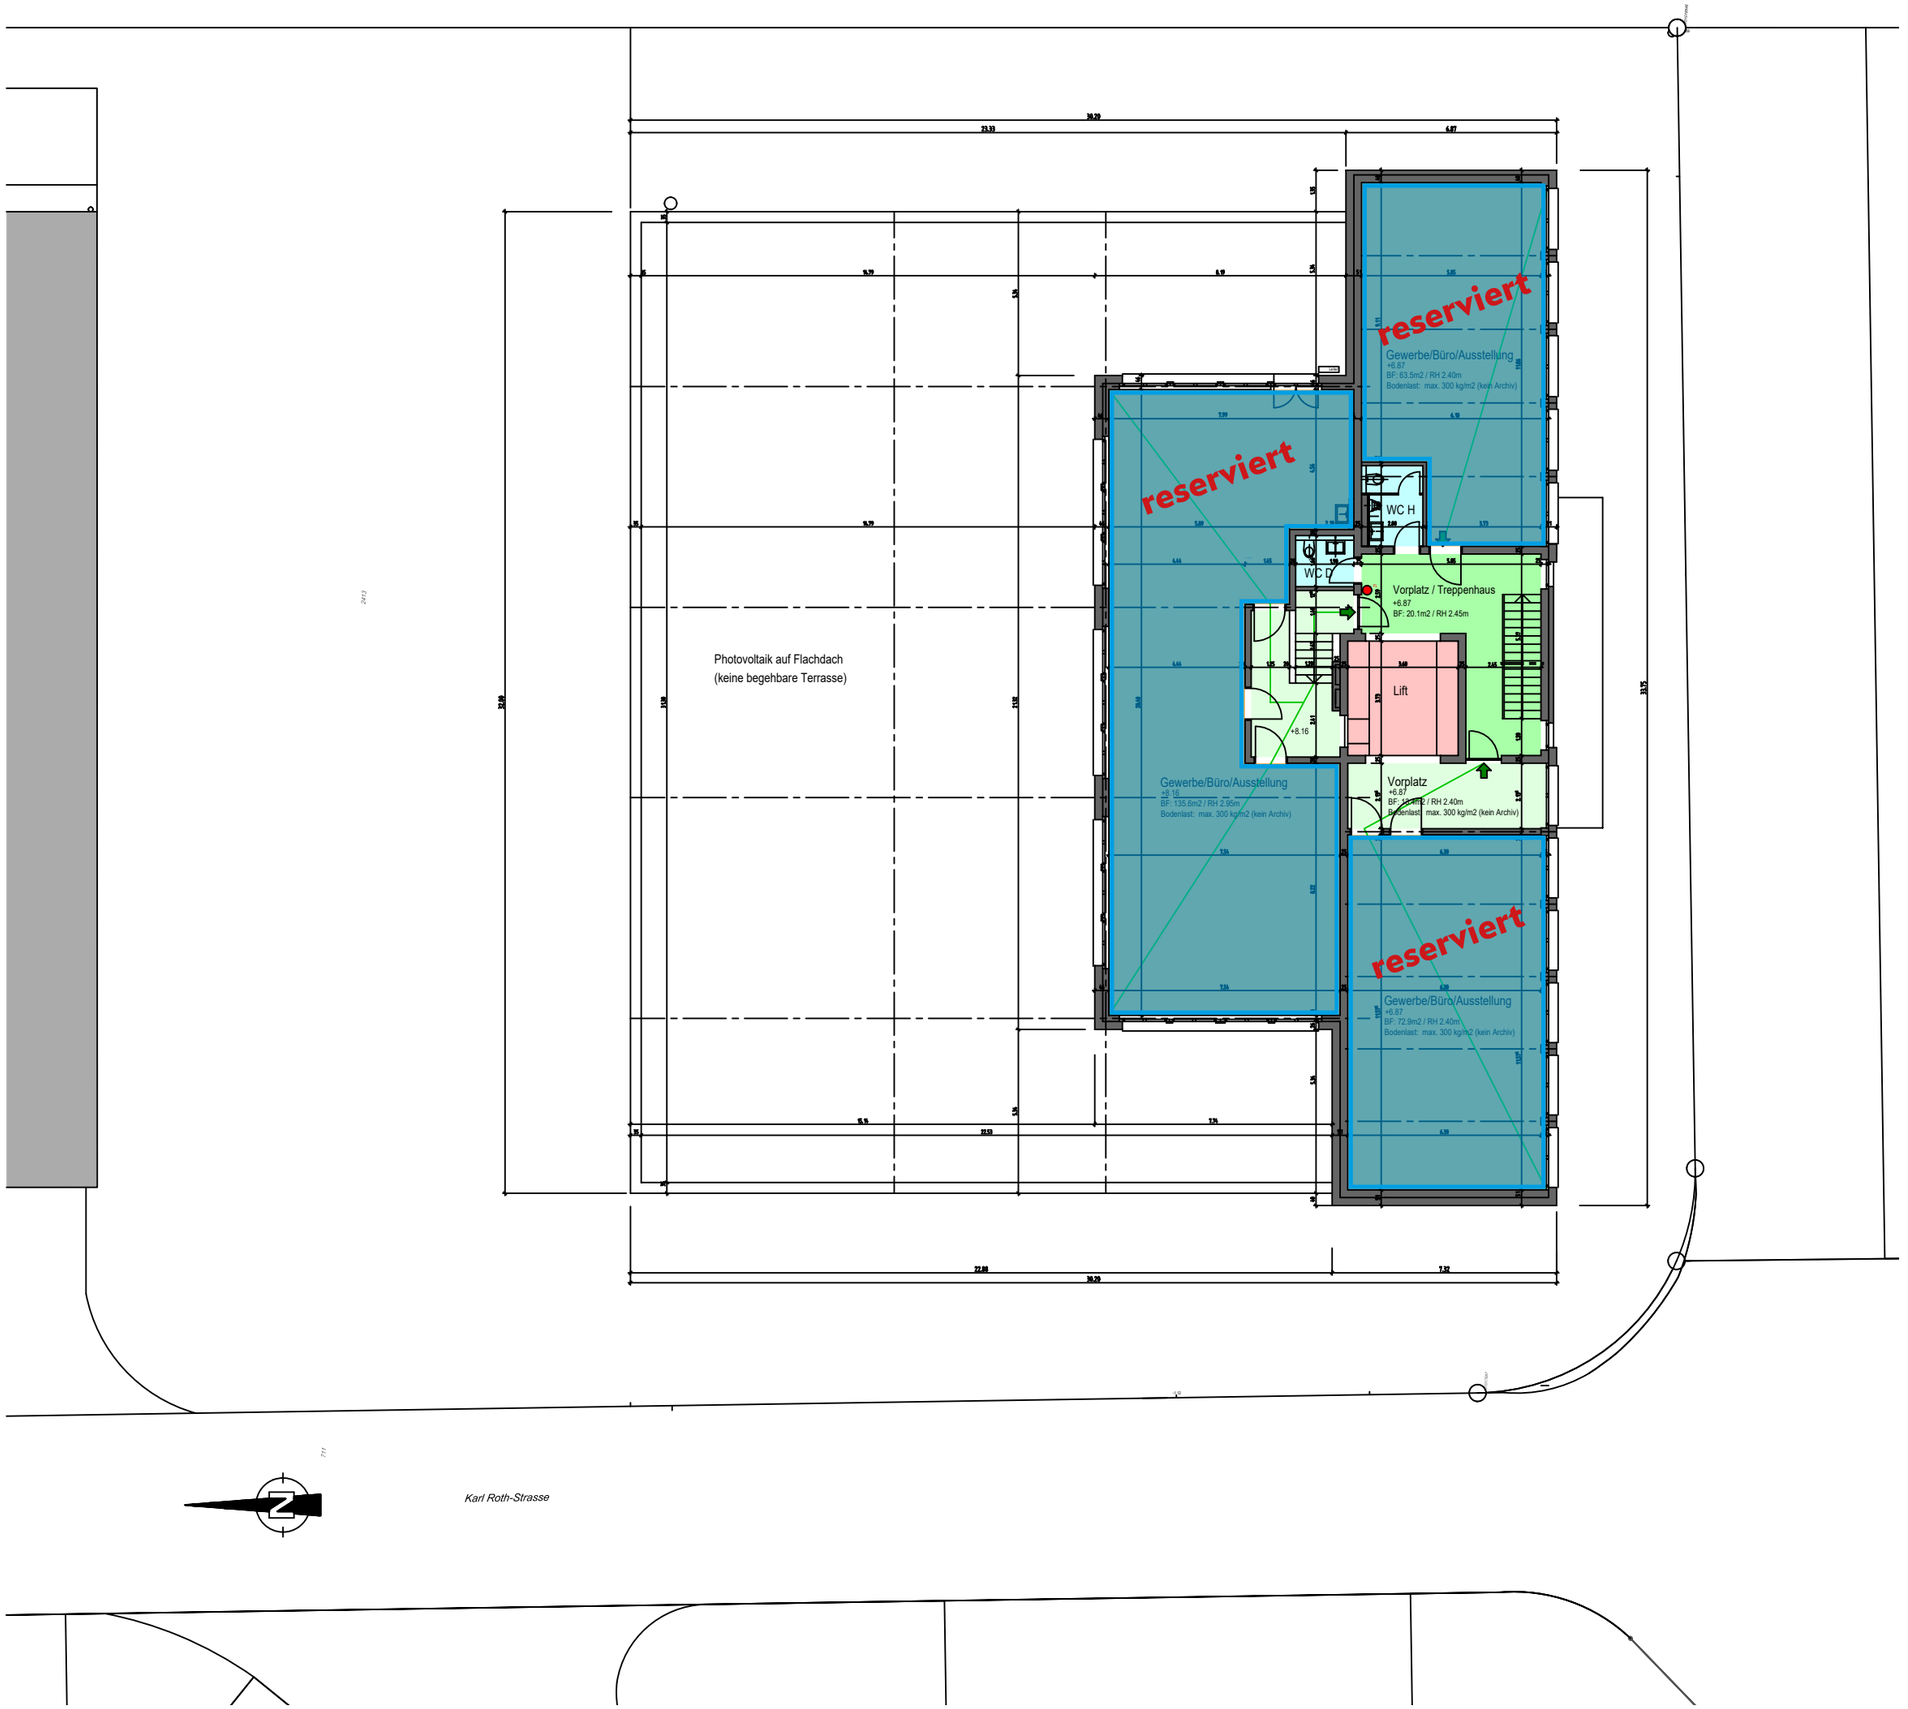
1:200