ERDGESCHOSS
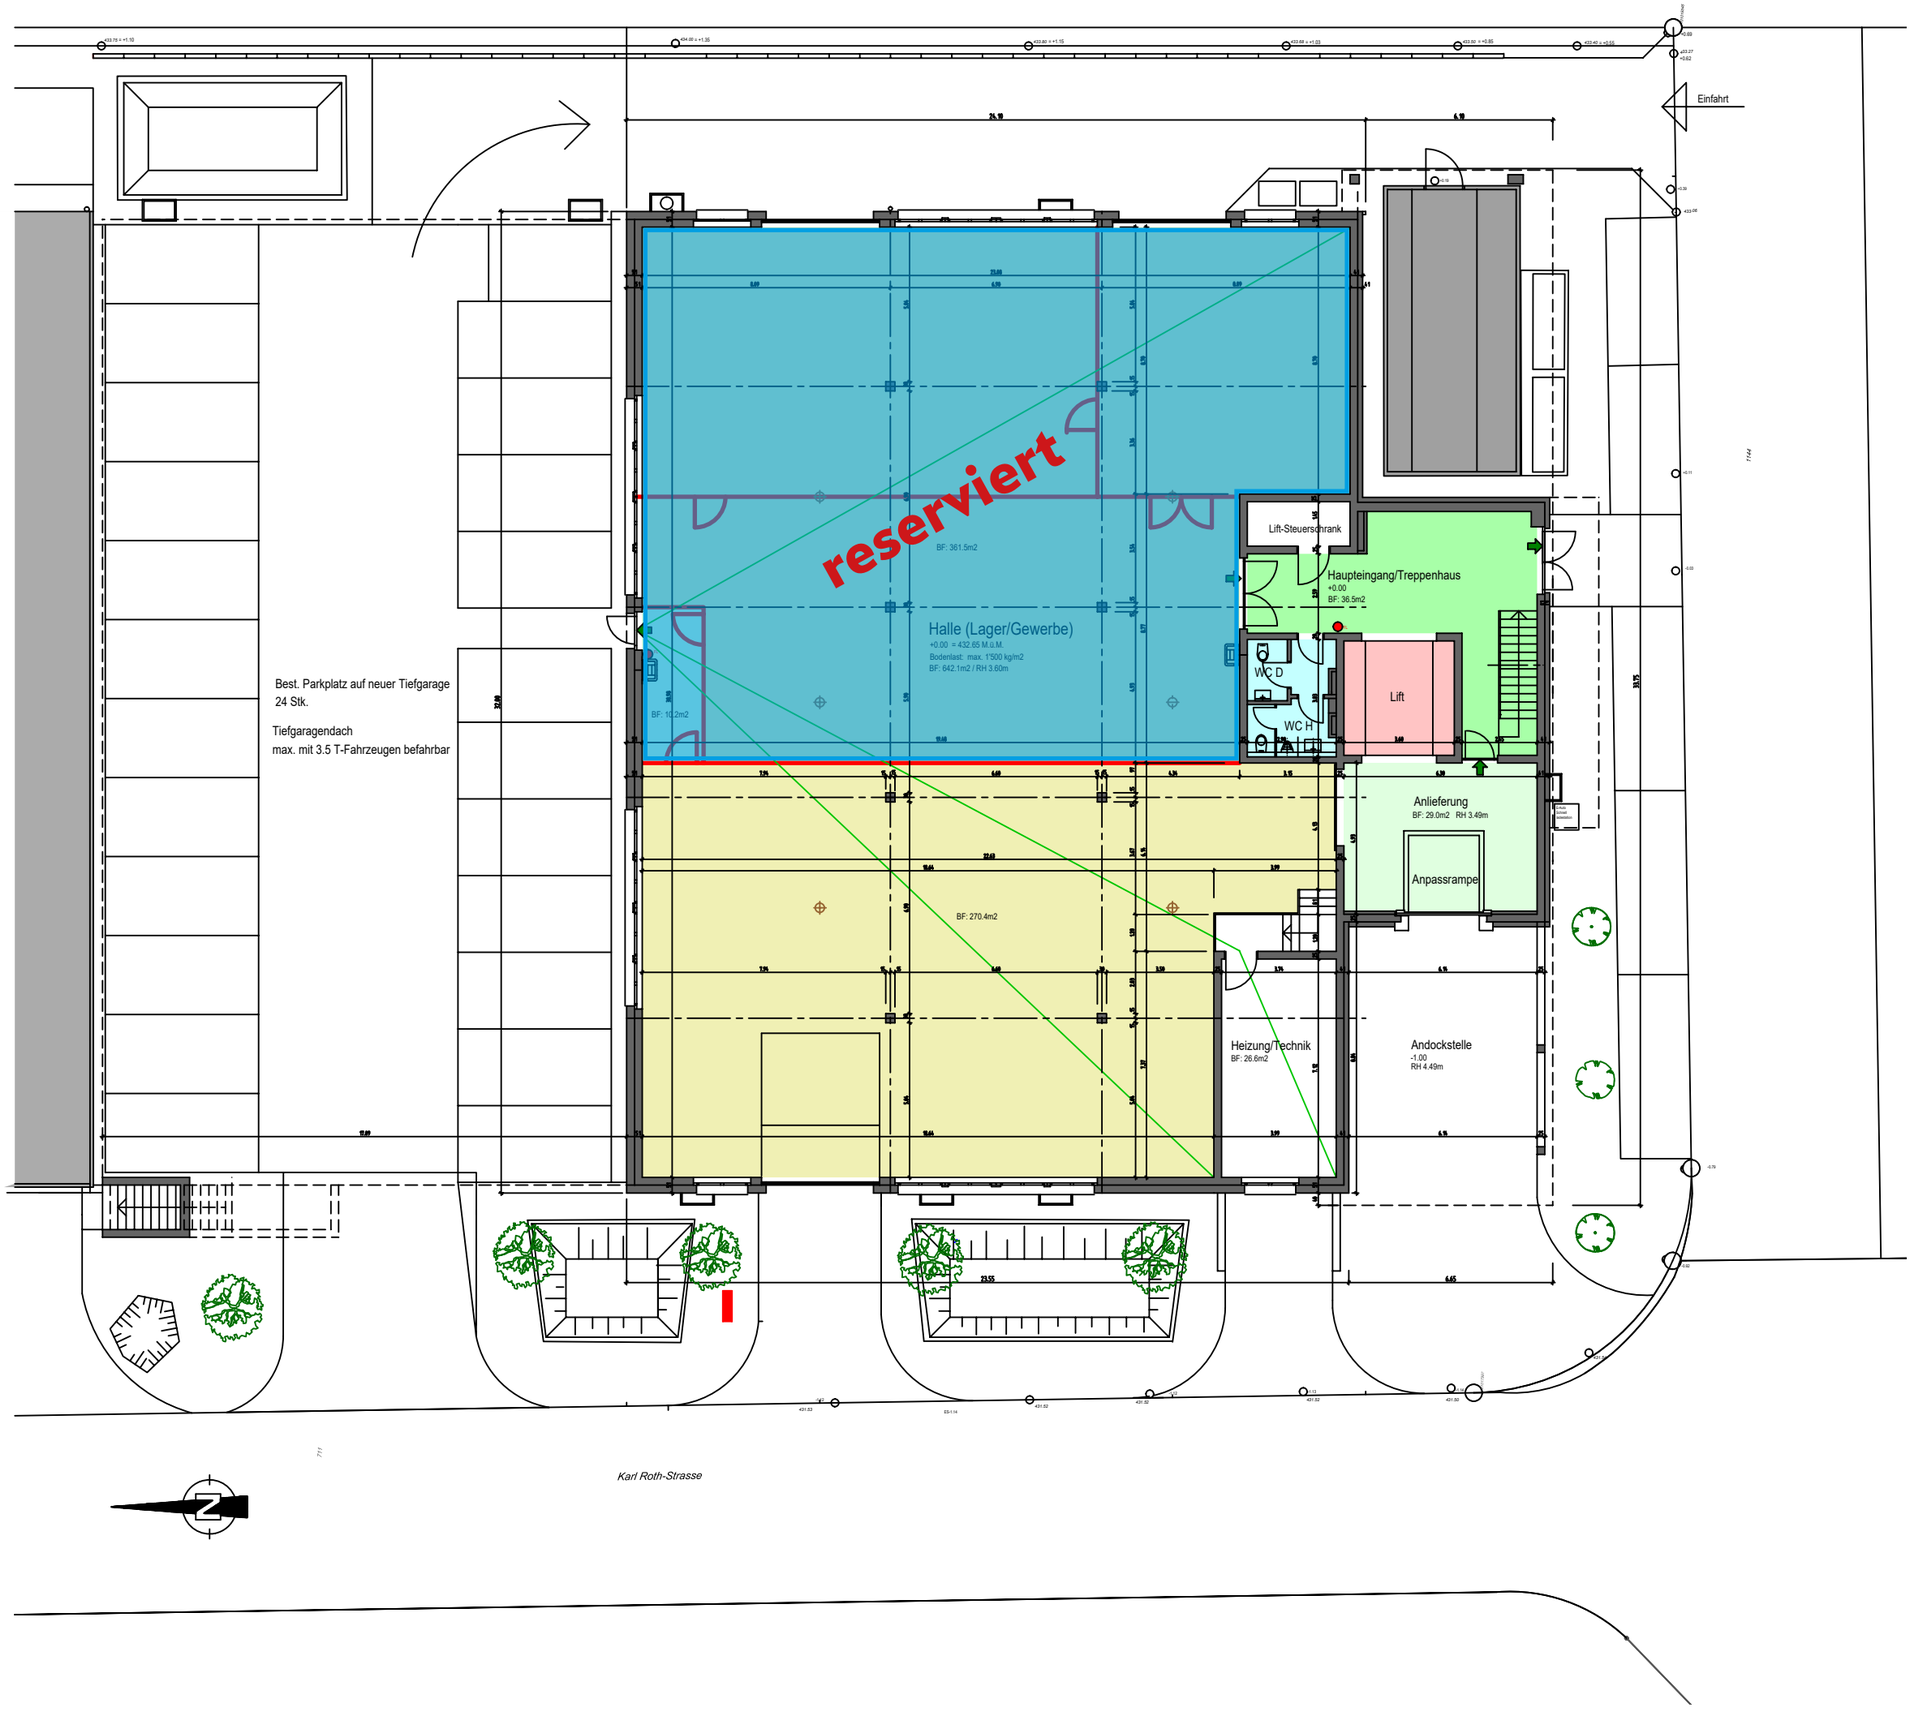
1:200